



# SOVIA SQUARE

WIELORODZINNE BUDYNKI MIESZKALNE  
RZESZÓW UL. LENARTOWICZA

powierzchnia użytkowa


64,71 m<sup>2</sup>

14,51 m<sup>2</sup>


powierzchnia balkonu

Adres inwestycji  
tel. 000 000 000  
www.nazwainwestycji.pl  
biuro@nazwainwestycji.pl

DEWELOPER:  
WIKANA S.A.  
20-703 Lublin, ul. Cisowa 11  
tel. 81 444 64 62

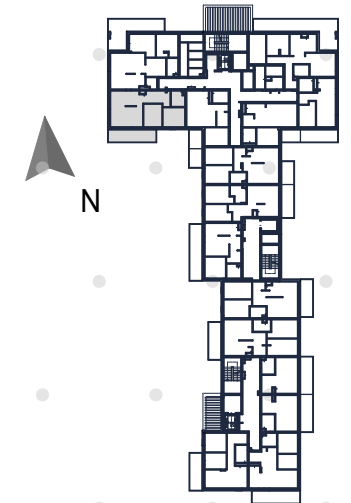

N

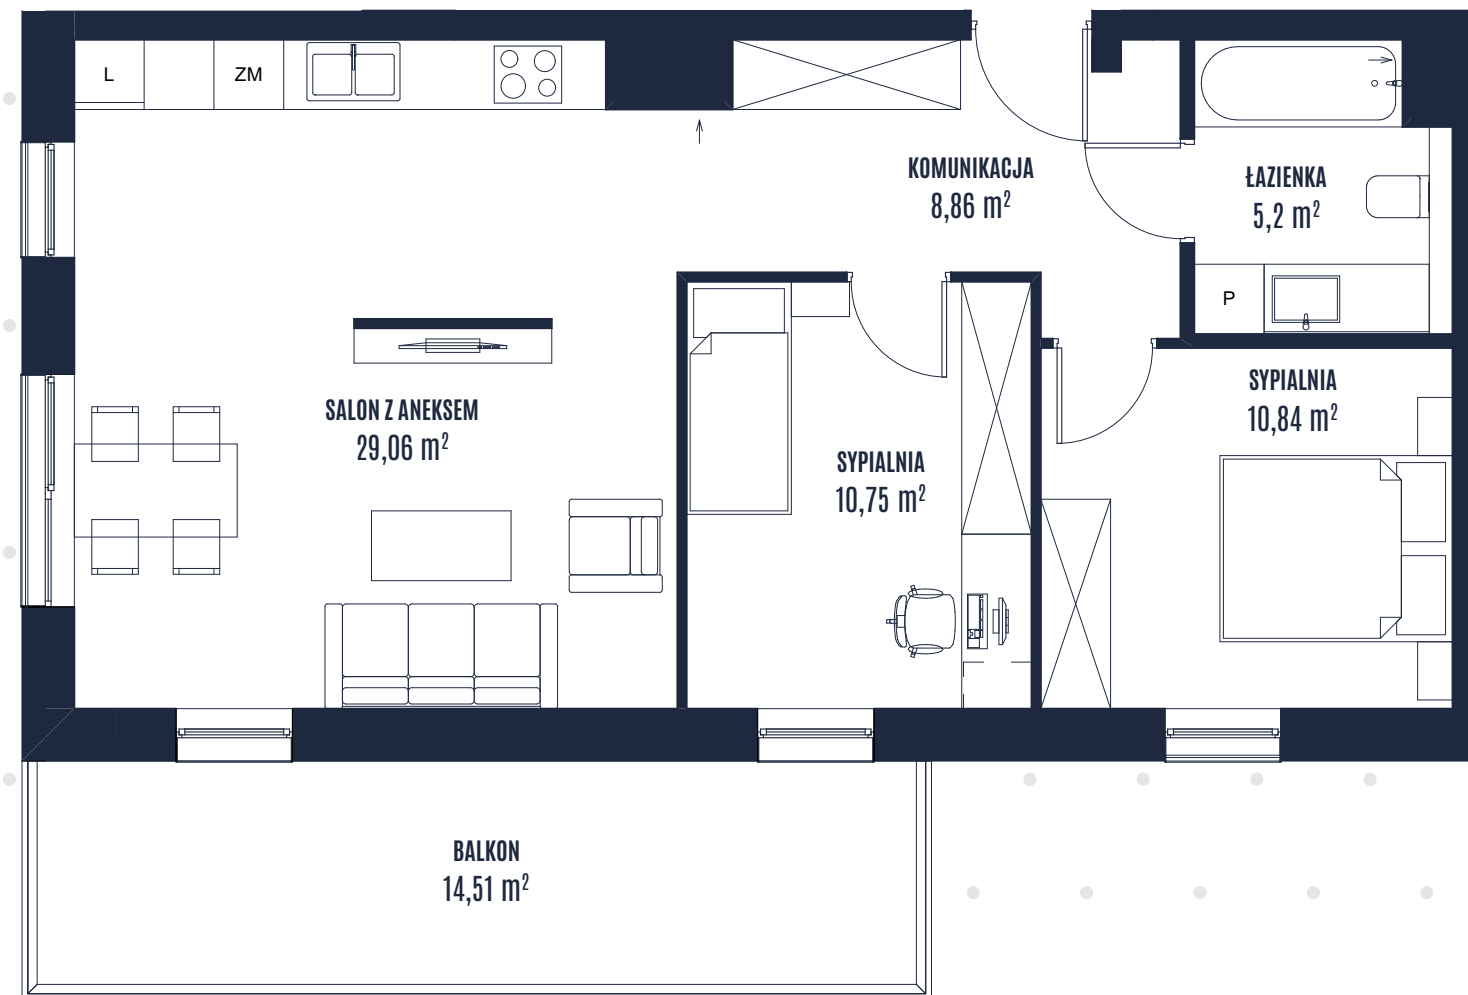

BUDYNEK **A** POZIOM **1** LICZBA POKOI **3** NUMER LOKALU **13**