



SOVIA SQUARE


WIELORODZINNE BUDYNKI MIESZKALNE
RZESZÓW UL. LENARTOWICZA

powierzchnia użytkowa

76,37 m²

108,91 m²
powierzchnia balkonu

Adres inwestycji: 000 000 000
www.nazwainwestycji.pl
biuro@nazwainwestycji.pl
DEWELOPER:
WIKANA S.A.
20-703 Lublin, ul. Cisowa 11
tel. 81 444 64 62

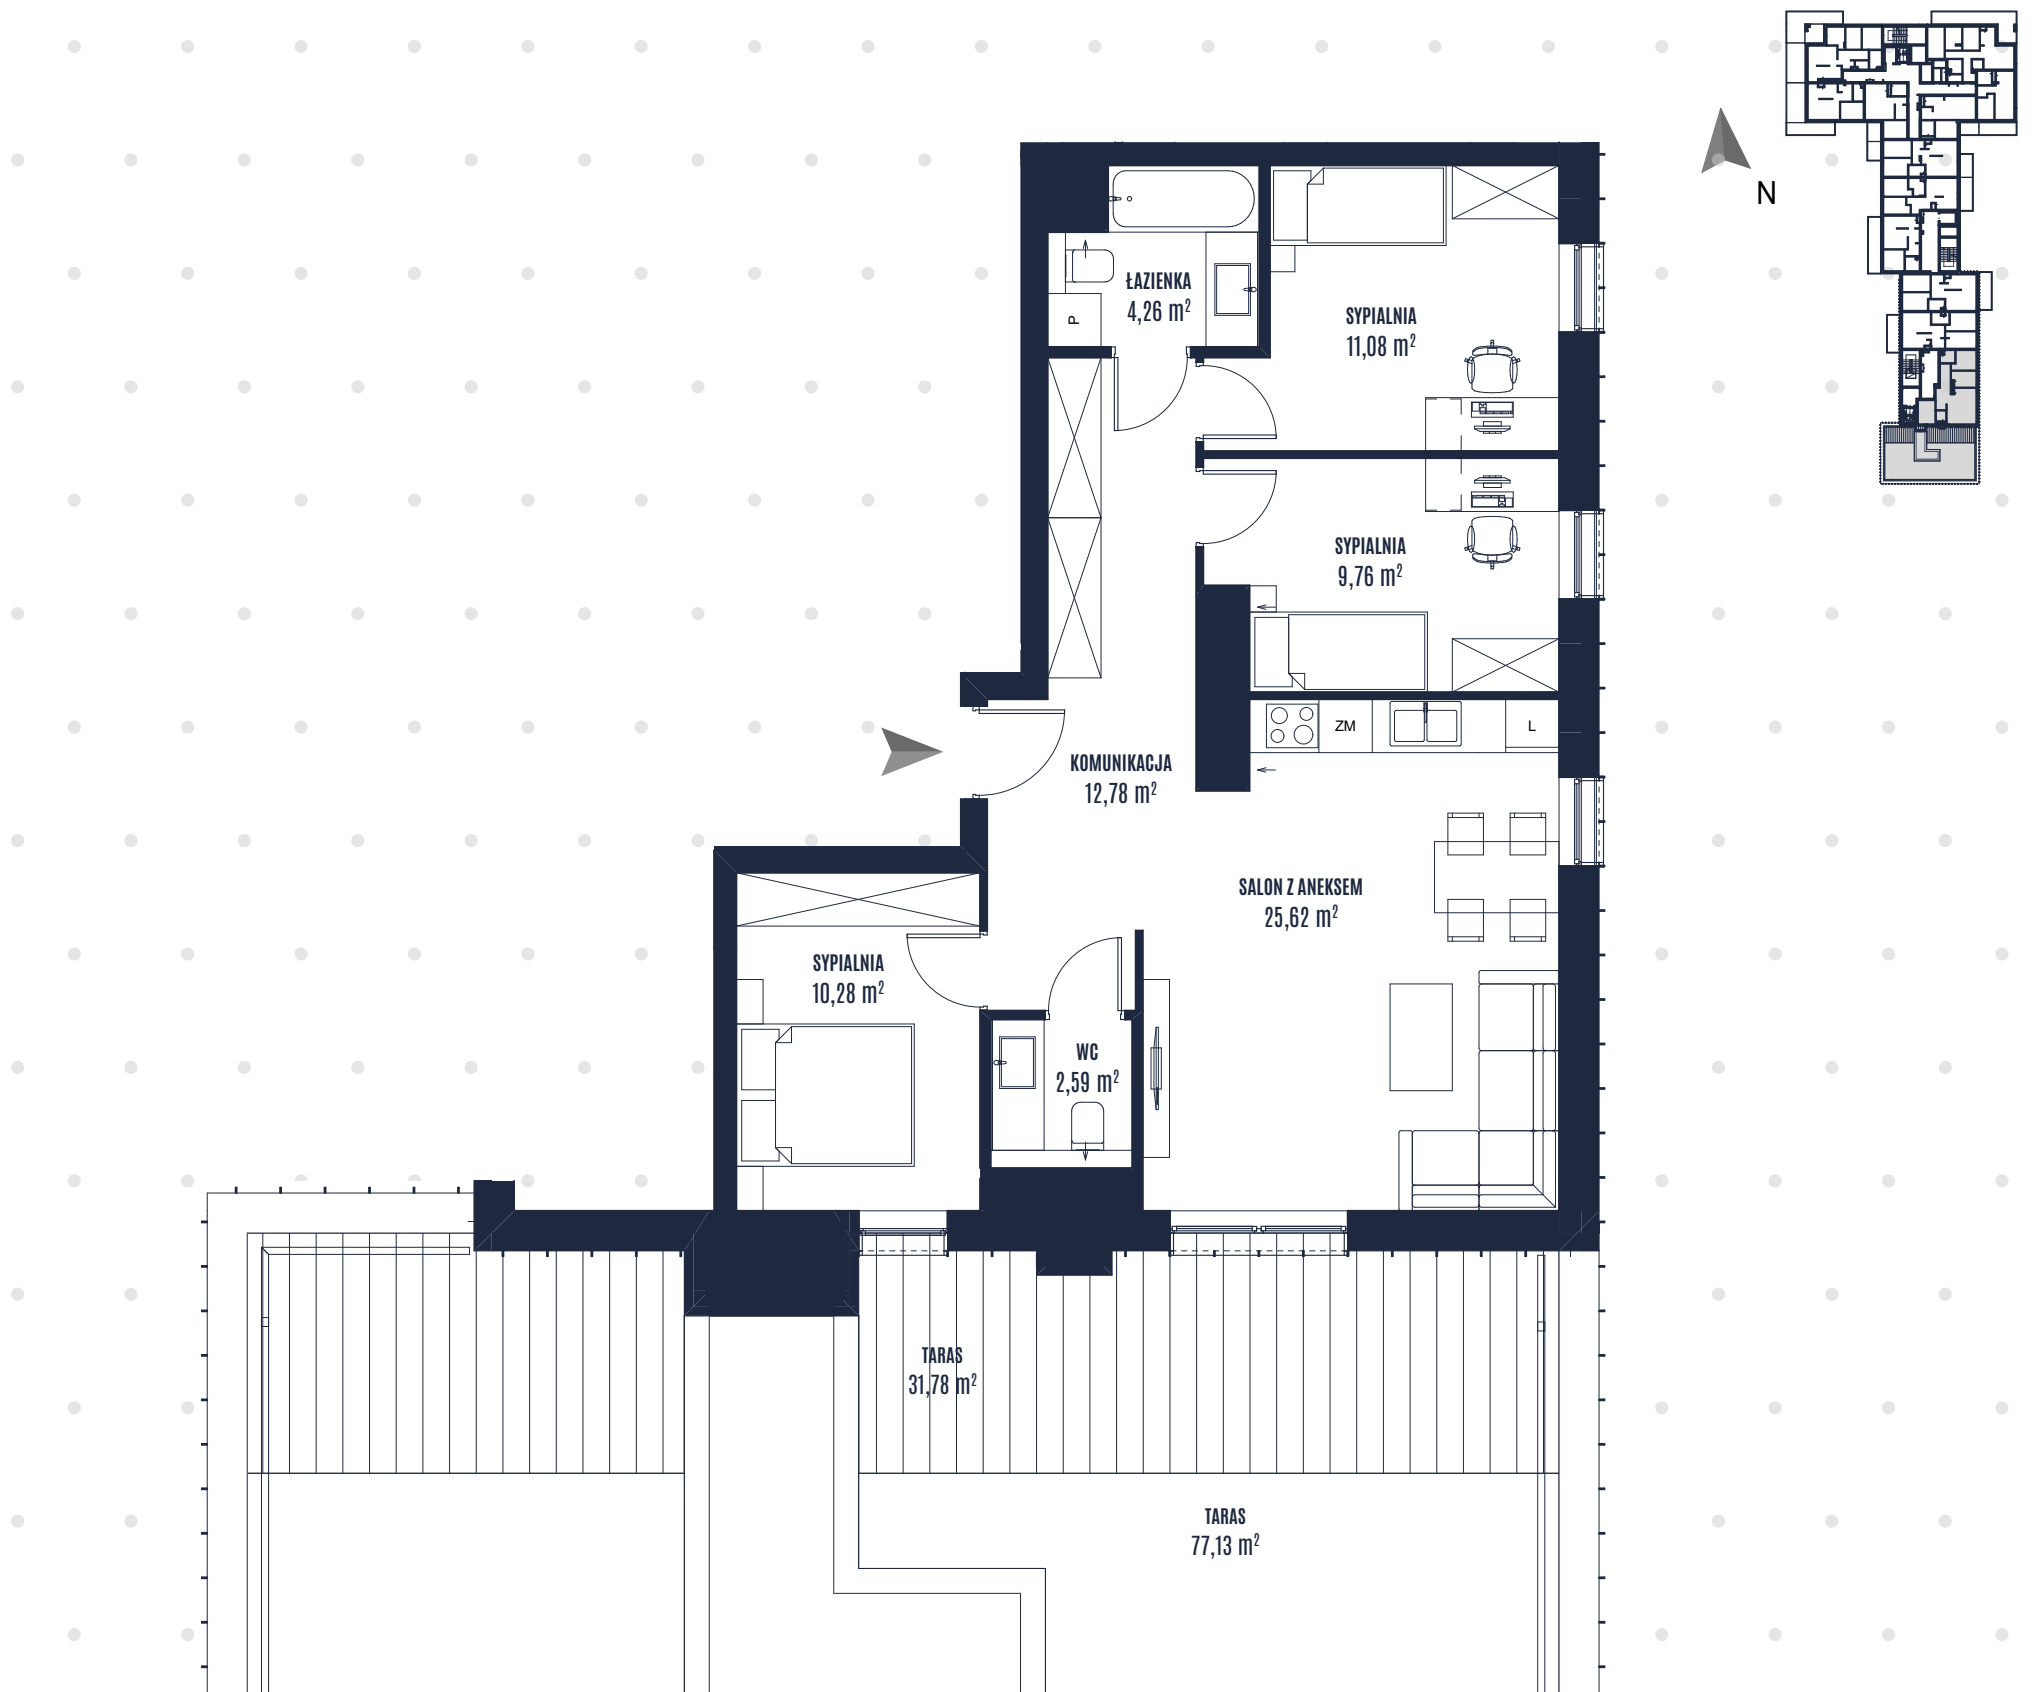

BUDYNEK **A** POZIOM **7** LICZBA POKOI **4** NUMER LOKALU **138**