



# SOVIA SQUARE

WIELORODZINNE BUDYNKI MIESZKALNE  
RZESZÓW UL. LENARTOWICZA

powierzchnia użytkowa



**64,08 m<sup>2</sup>**

**11,25 m<sup>2</sup>**

powierzchnia balkonu

Adres inwestycji  
tel. 000 000 000  
www.nazwainwestycji.pl  
biuro@nazwainwestycji.pl

DEWELOPER:  
WIKANA S.A.  
20-703 Lublin, ul. Cisowa 11  
tel. 81 444 64 62

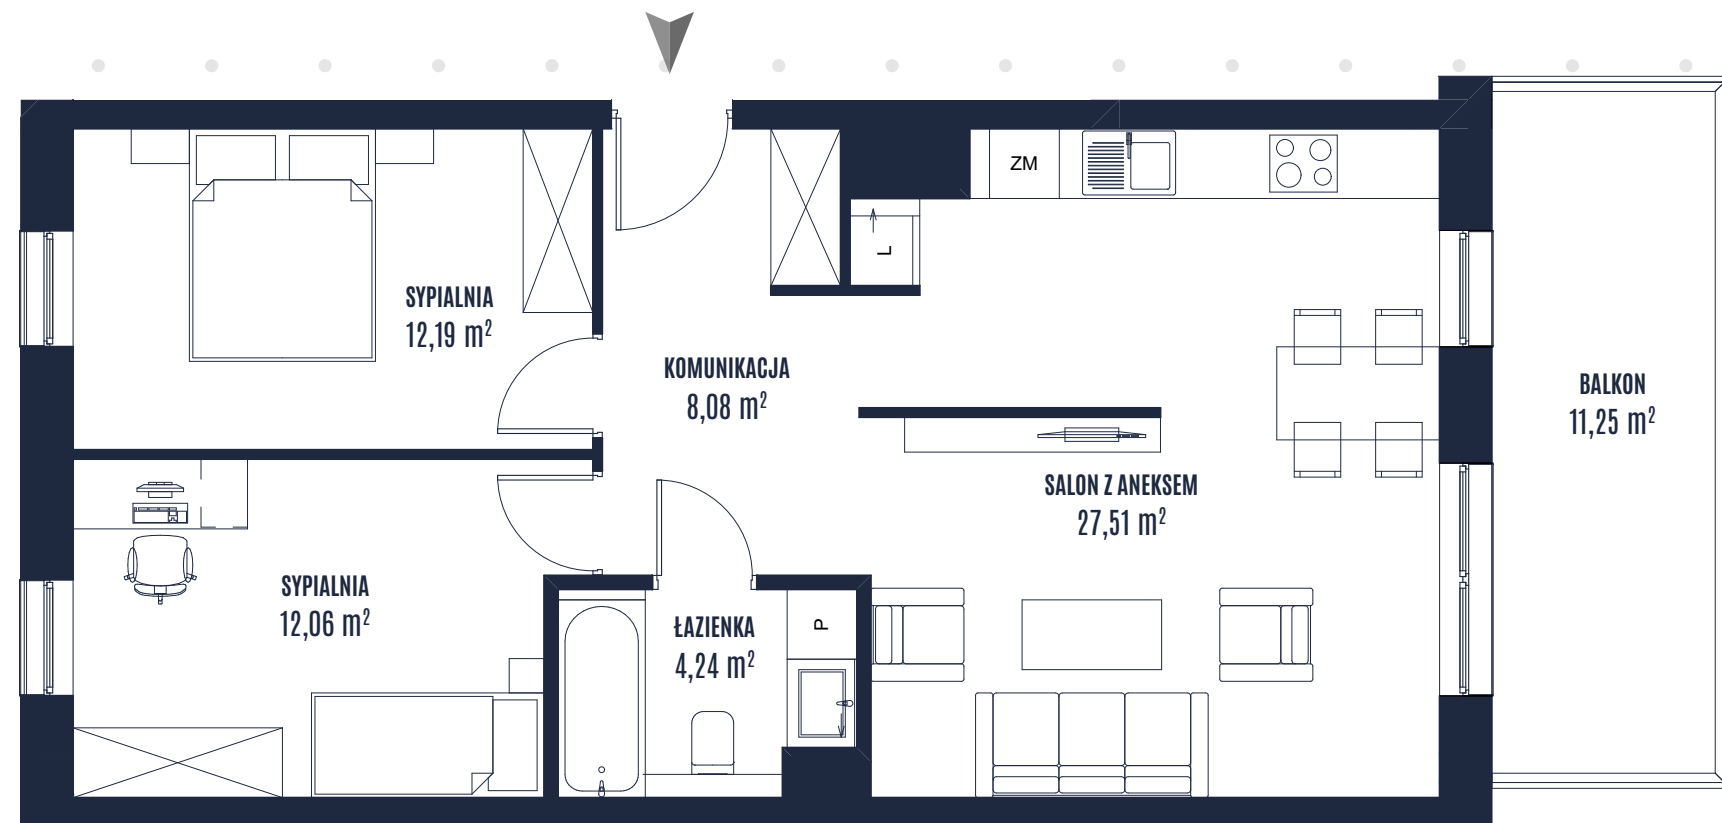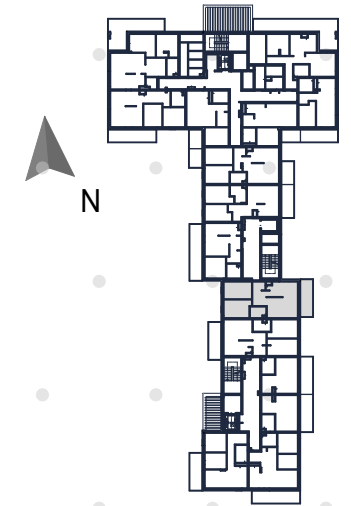

BUDYNEK **A** POZIOM **2** LICZBA POKOI **3** NUMER LOKALU **79**