



SOVIA SQUARE


WIELORODZINNE BUDYNKI MIESZKALNE
RZESZÓW UL. LENARTOWICZA

powierzchnia użytkowa

128,70 m²

127,98 m²
powierzchnia tarasu

Adres inwestycji: 000 000 000
www.nazwainwestycji.pl
biuro@nazwainwestycji.pl
DEWELOPER:
WIKANA S.A.
20-703 Lublin, ul. Cisowa 11
tel. 81 444 64 62

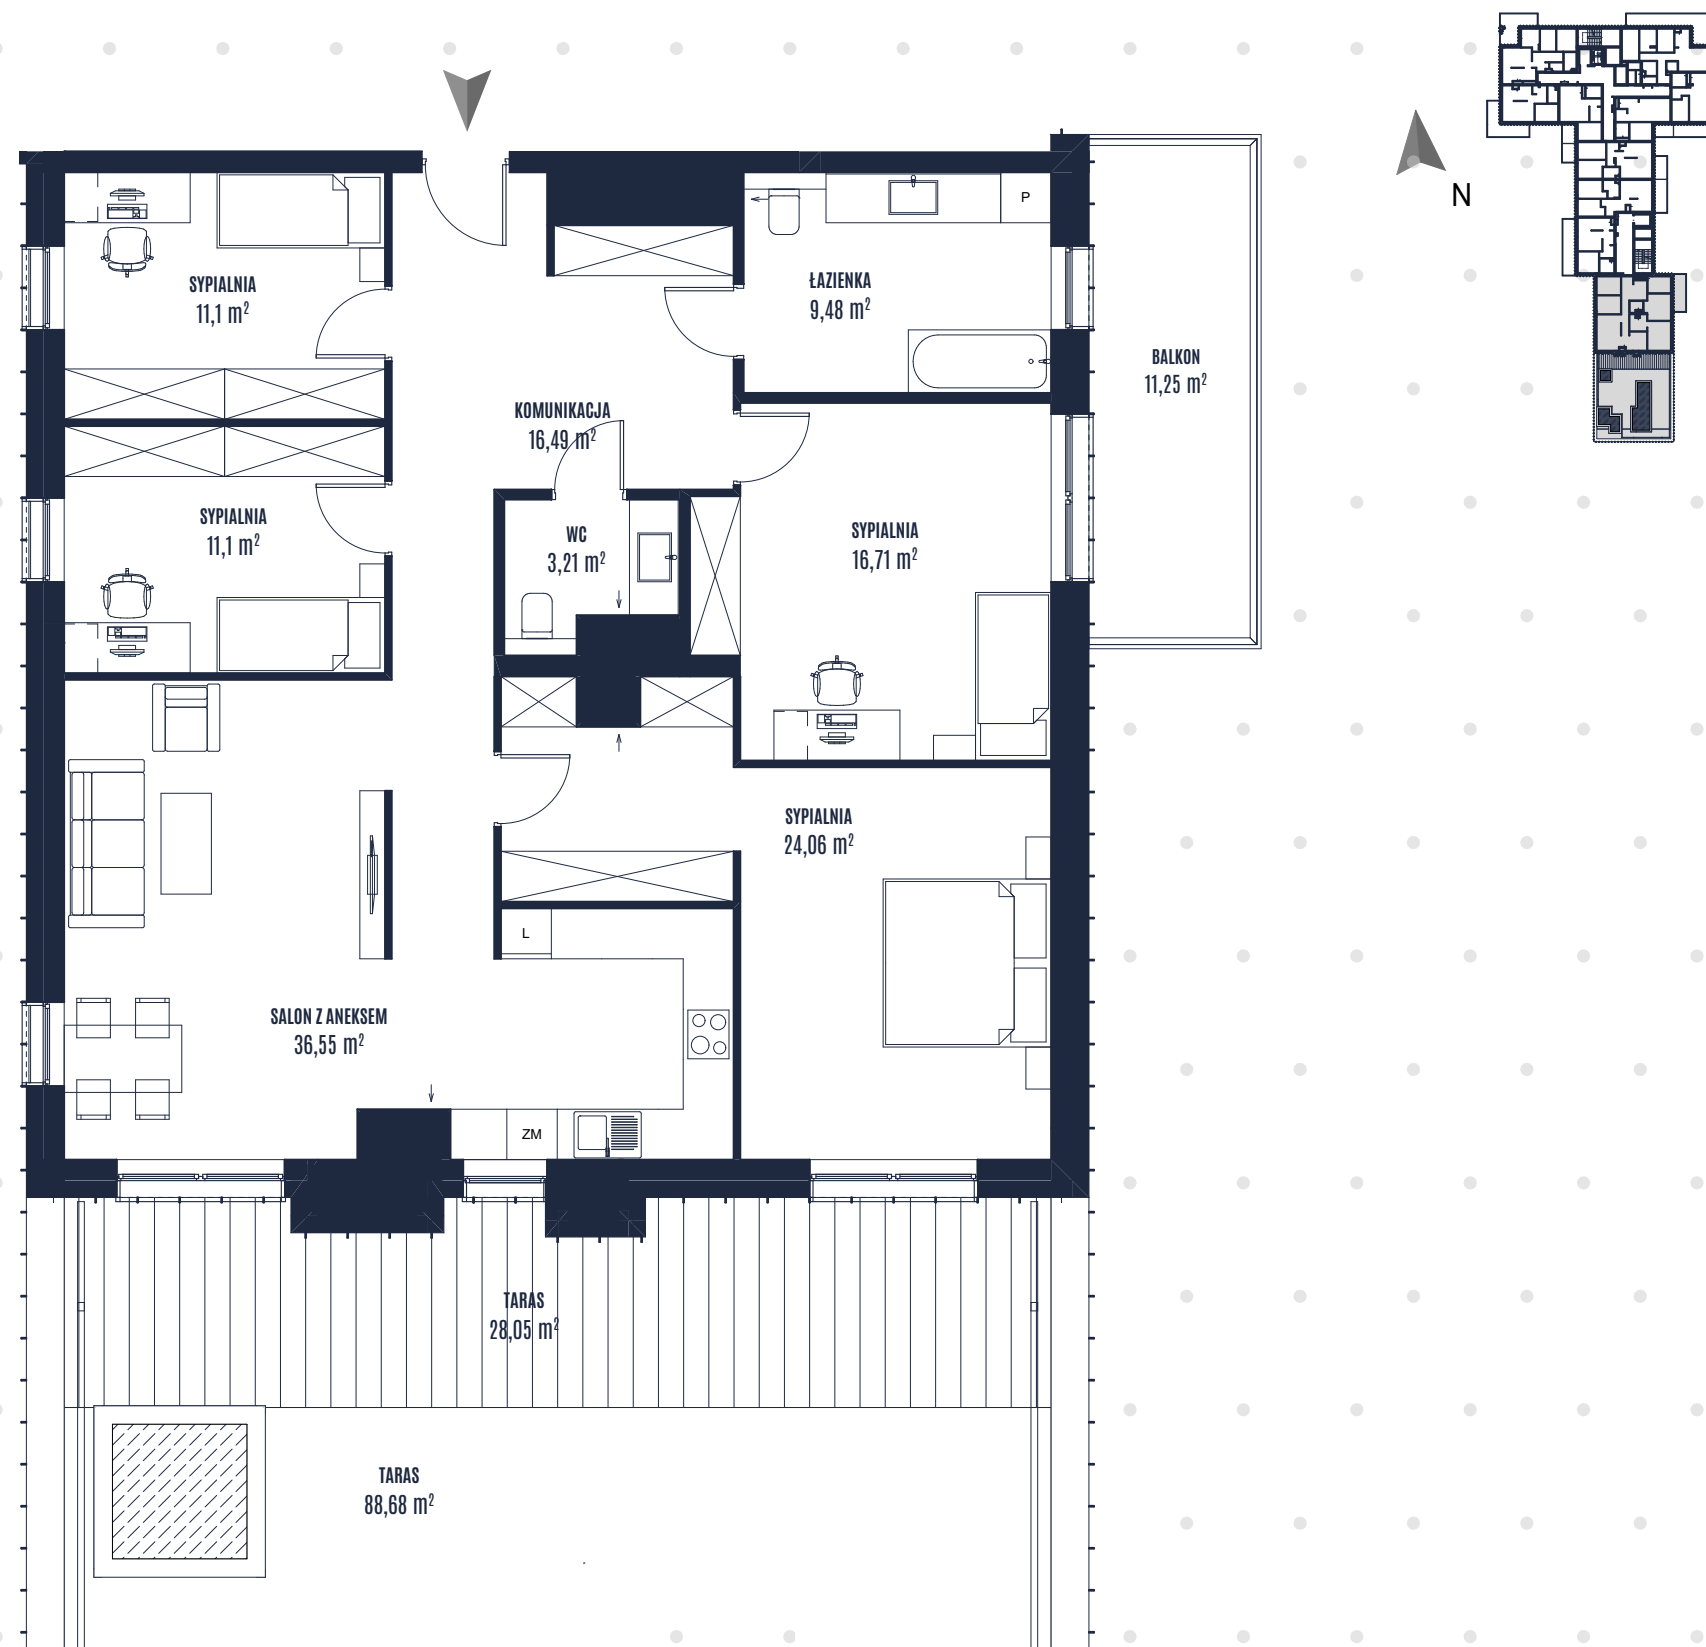

BUDYNEK **A** POZIOM **8** LICZBA POKOI **5** NUMER LOKALU **97**