



SOVIA SQUARE

WIELORODZINNE BUDYNKI MIESZKALNE
RZESZÓW UL. LENARTOWICZA

powierzchnia użytkowa


81,72 m²

33,82 m²

powierzchnia tarasu

Adres inwestycji: 20-703 Lublin, ul. Cisowa 11
tel. 000 000 000
www.nazwainwestycji.pl
biuro@nazwainwestycji.pl

DEWELOPER:
WIKANA S.A.
tel. 81 444 64 62

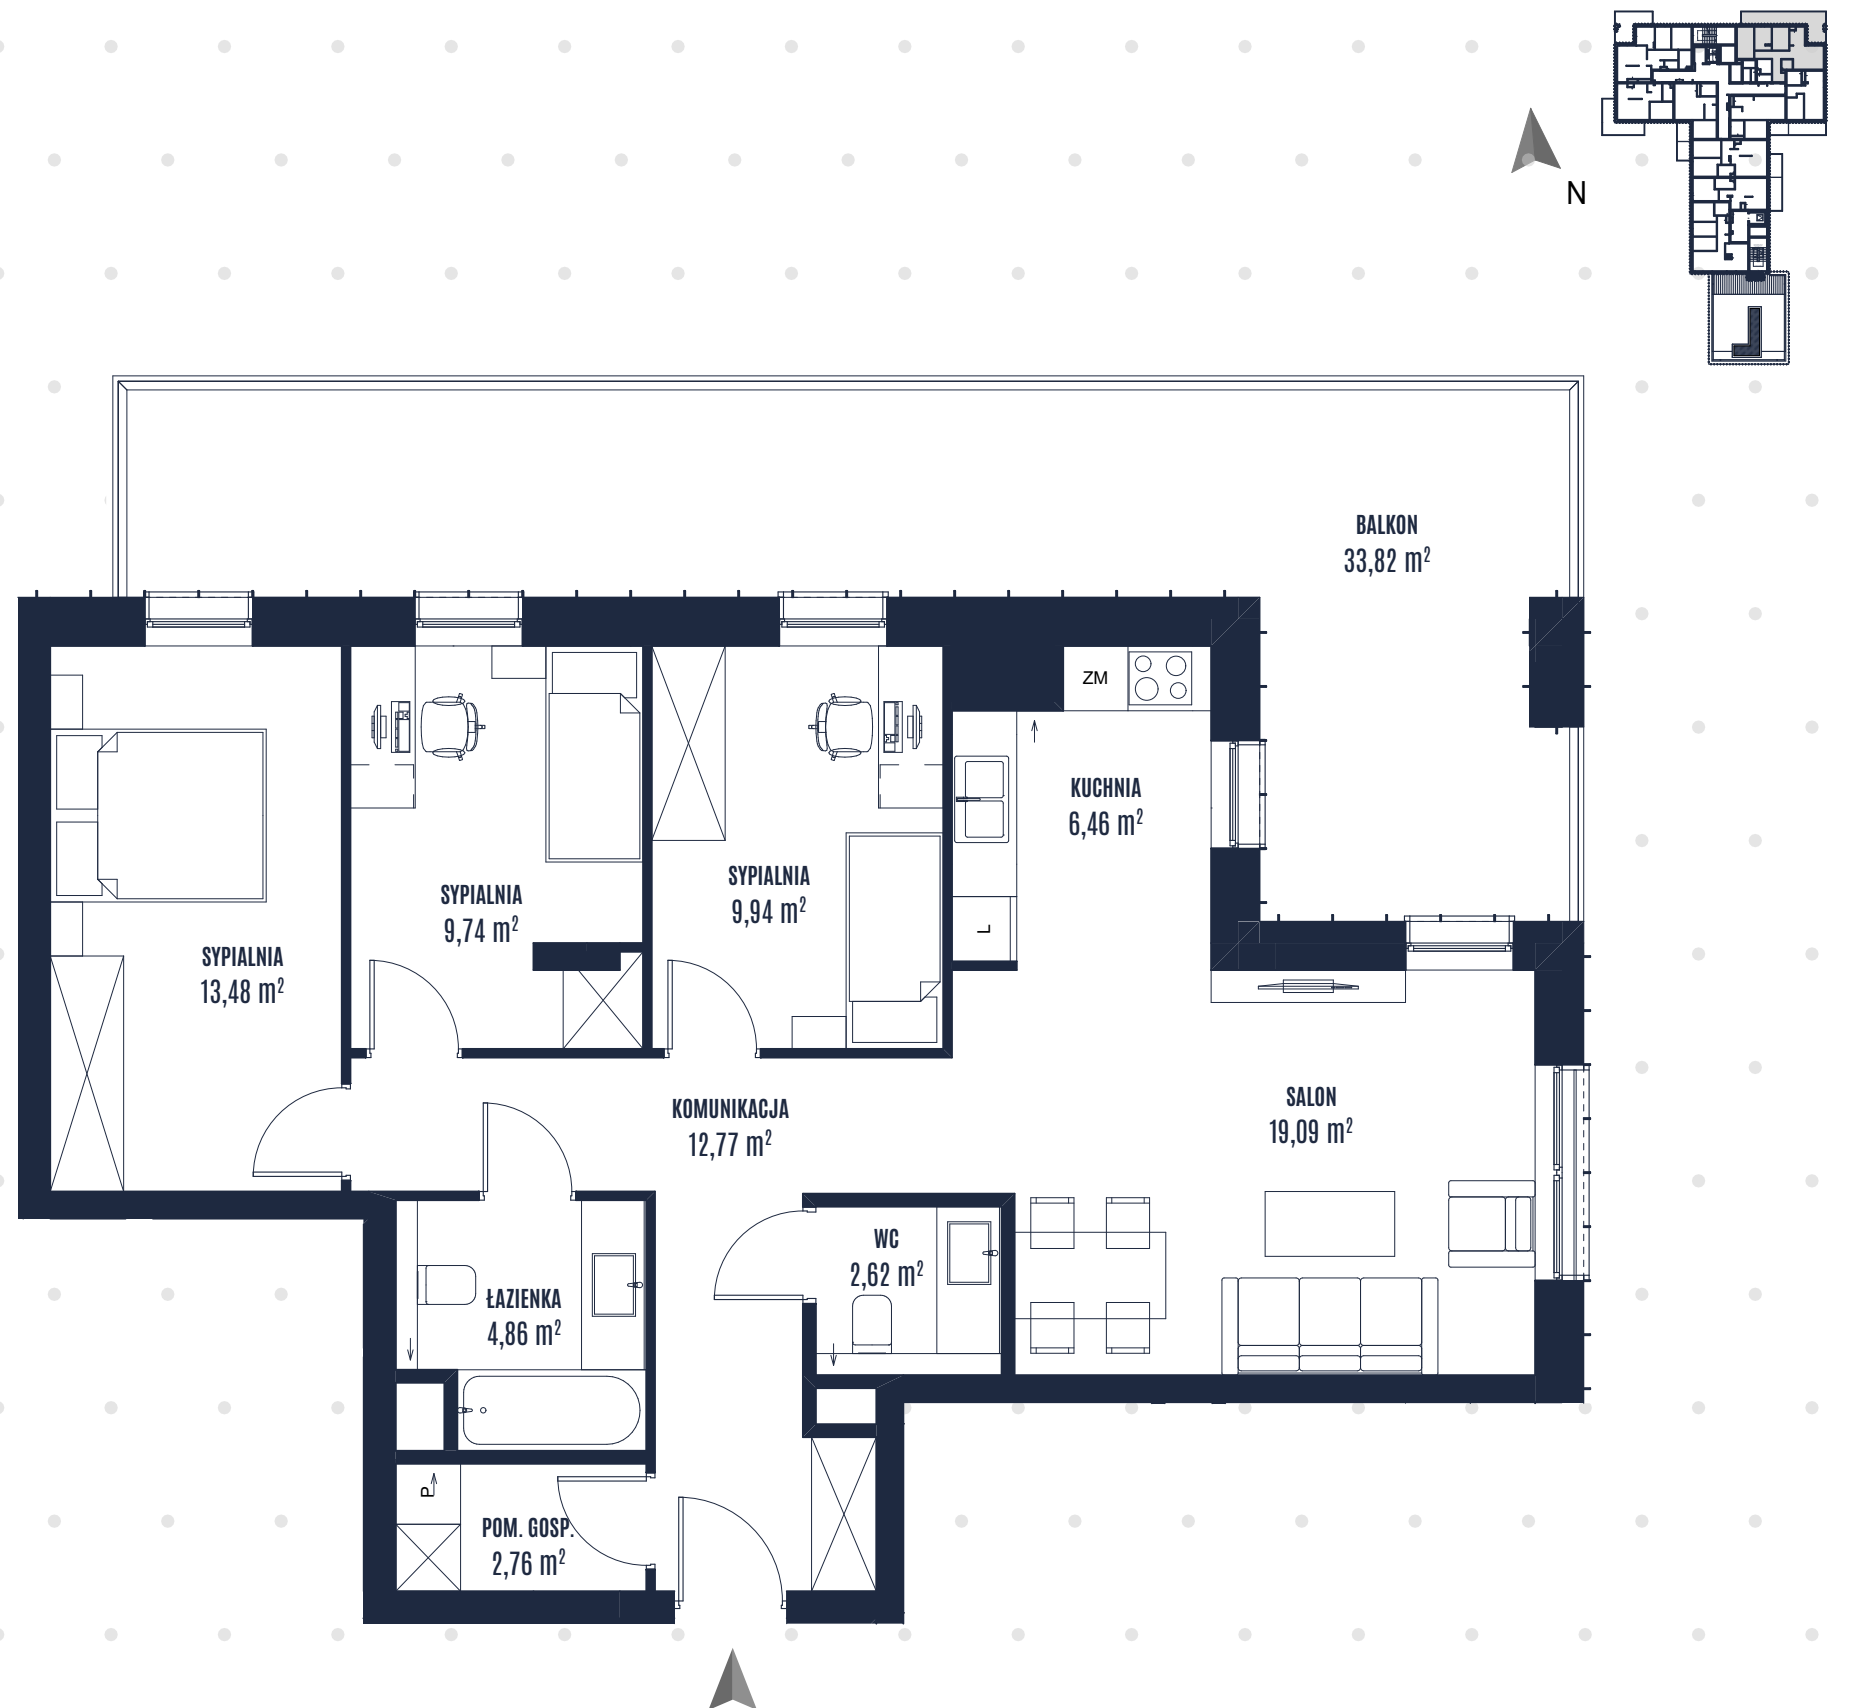

BUDYNEK A . **POZIOM 9** . **LICZBA POKOI 4** . **NUMER LOKALU 64**